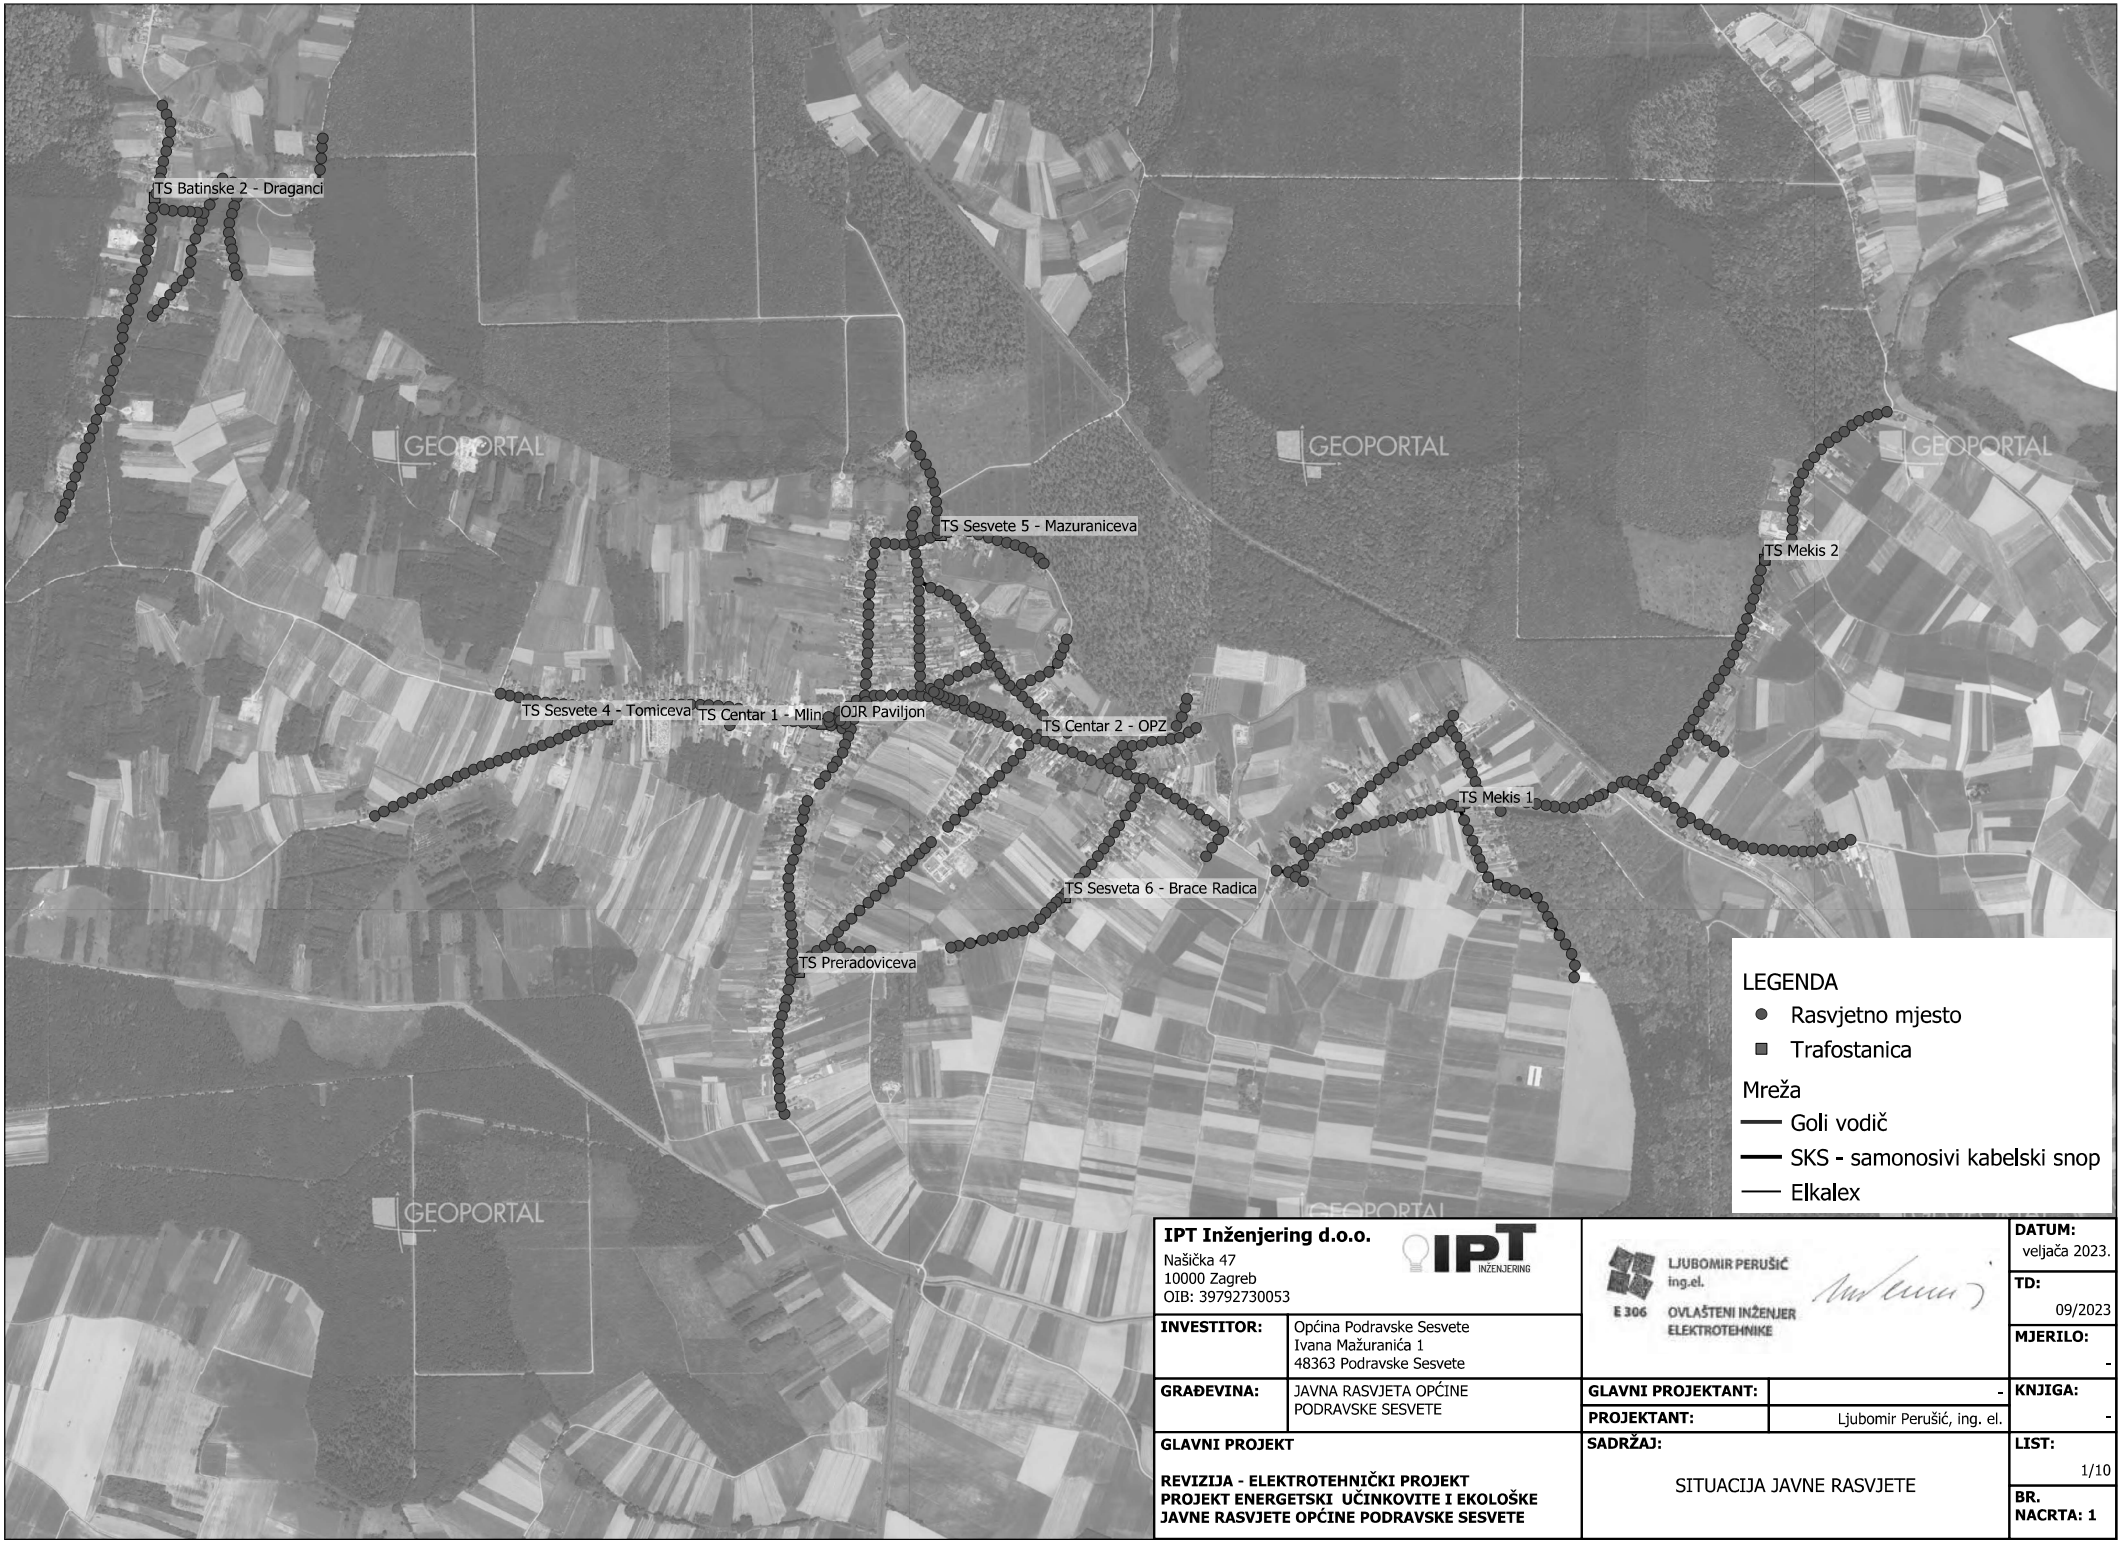


IPT Inženjering d.o.o. Našička 47 10000 Zagreb OIB: 39792730053		LJUBOMIR PERUŠIĆ ing.el. E 306 OVLAŠTENI INŽENJER ELEKTROTEHNIKE	**DATUM:** veljača 2023.
INVESTITOR:	Općina Podravske Sesvete Ivana Mažuranića 1 48363 Podravske Sesvete		**TD:** 09/2023
			MJERILO: -
GRAĐEVINA:	JAVNA RASVJETA OPĆINE PODRAVSKE SESVETE	**GLAVNI PROJEKTANT:** -	**KNJIGA:** -
		PROJEKTANT: Ljubomir Perušić, ing. el.	
GLAVNI PROJEKT **REVIZIJA - ELEKTROTEHNIČKI PROJEKT** **PROJEKT ENERGETSKI UČINKOVITE I EKOLOŠKE JAVNE RASVJETE OPĆINE PODRAVSKE SESVETE**		**SADRŽAJ:** SITUACIJA JAVNE RASVJETE	**LIST:** 1/10 **BR. NACRTA: 1**