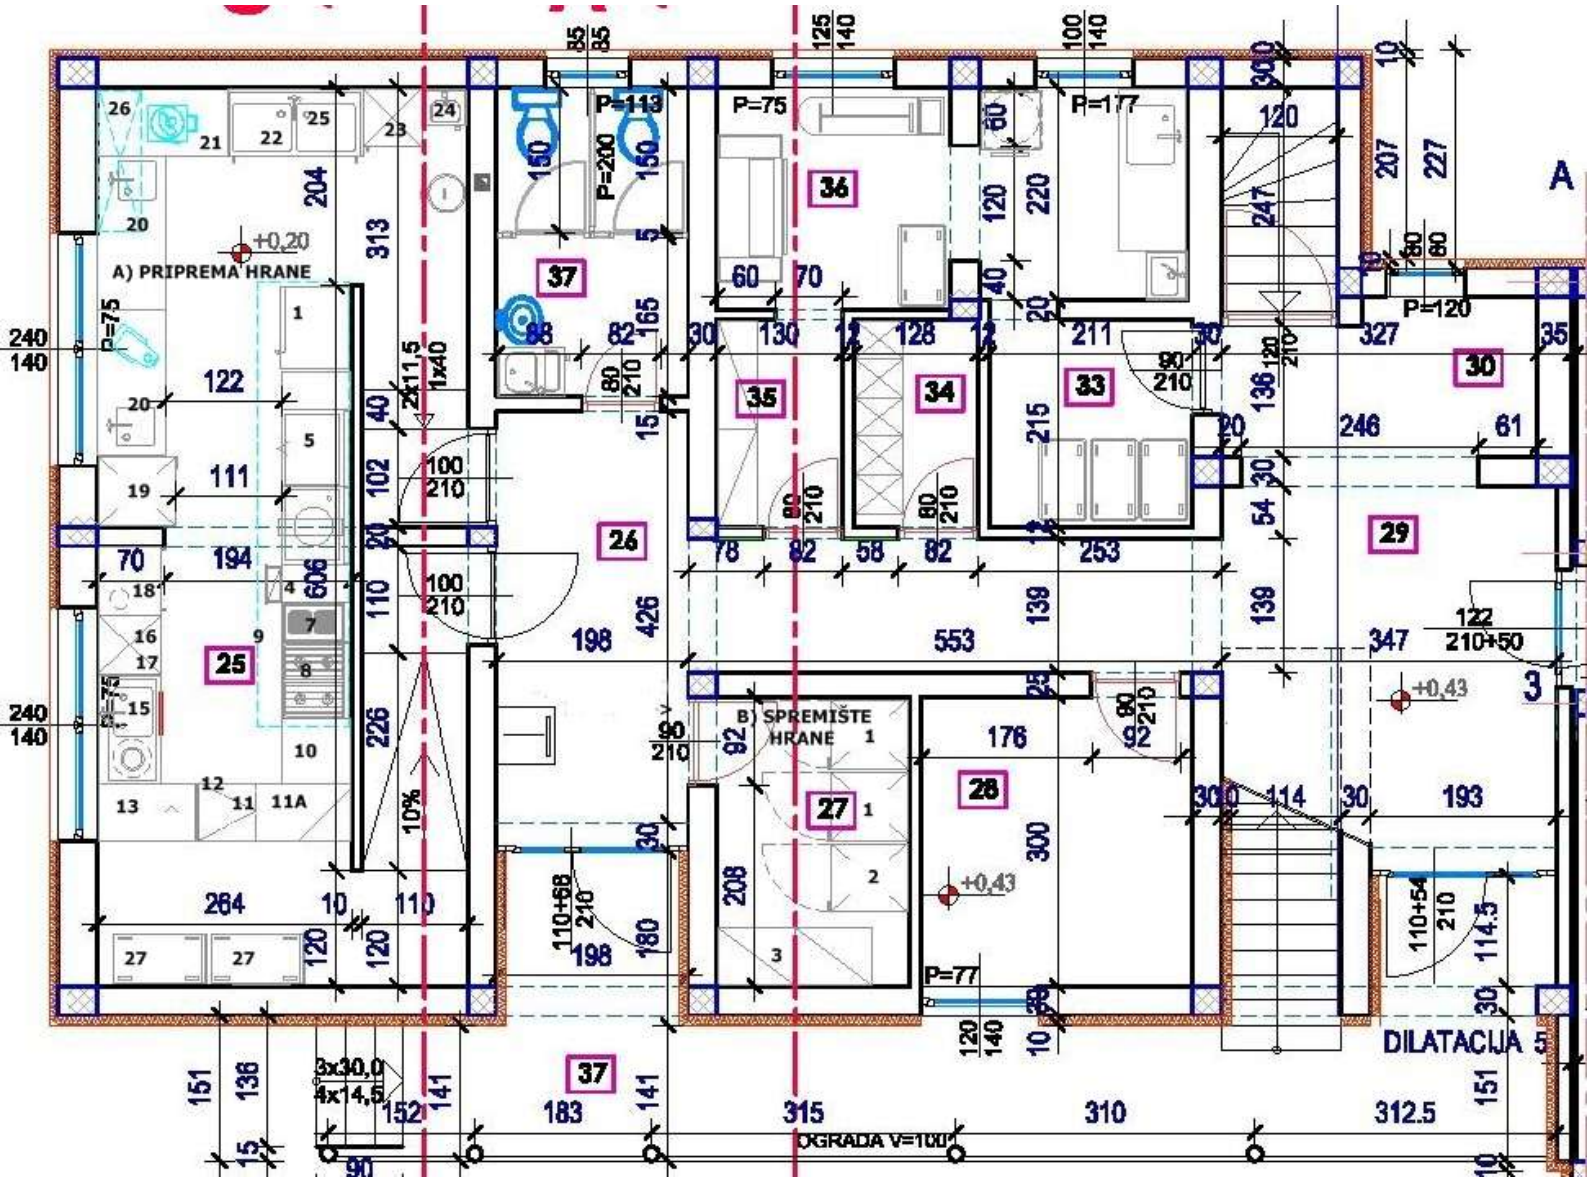

A) PRIPREMA HRANE
B) SPREMIŠTE HRANE
DILATACIJA
OGRADA V=100
P=113
P=75
P=177
P=120
P=77
+0,20
+0,43
3x30,0
4x14,5