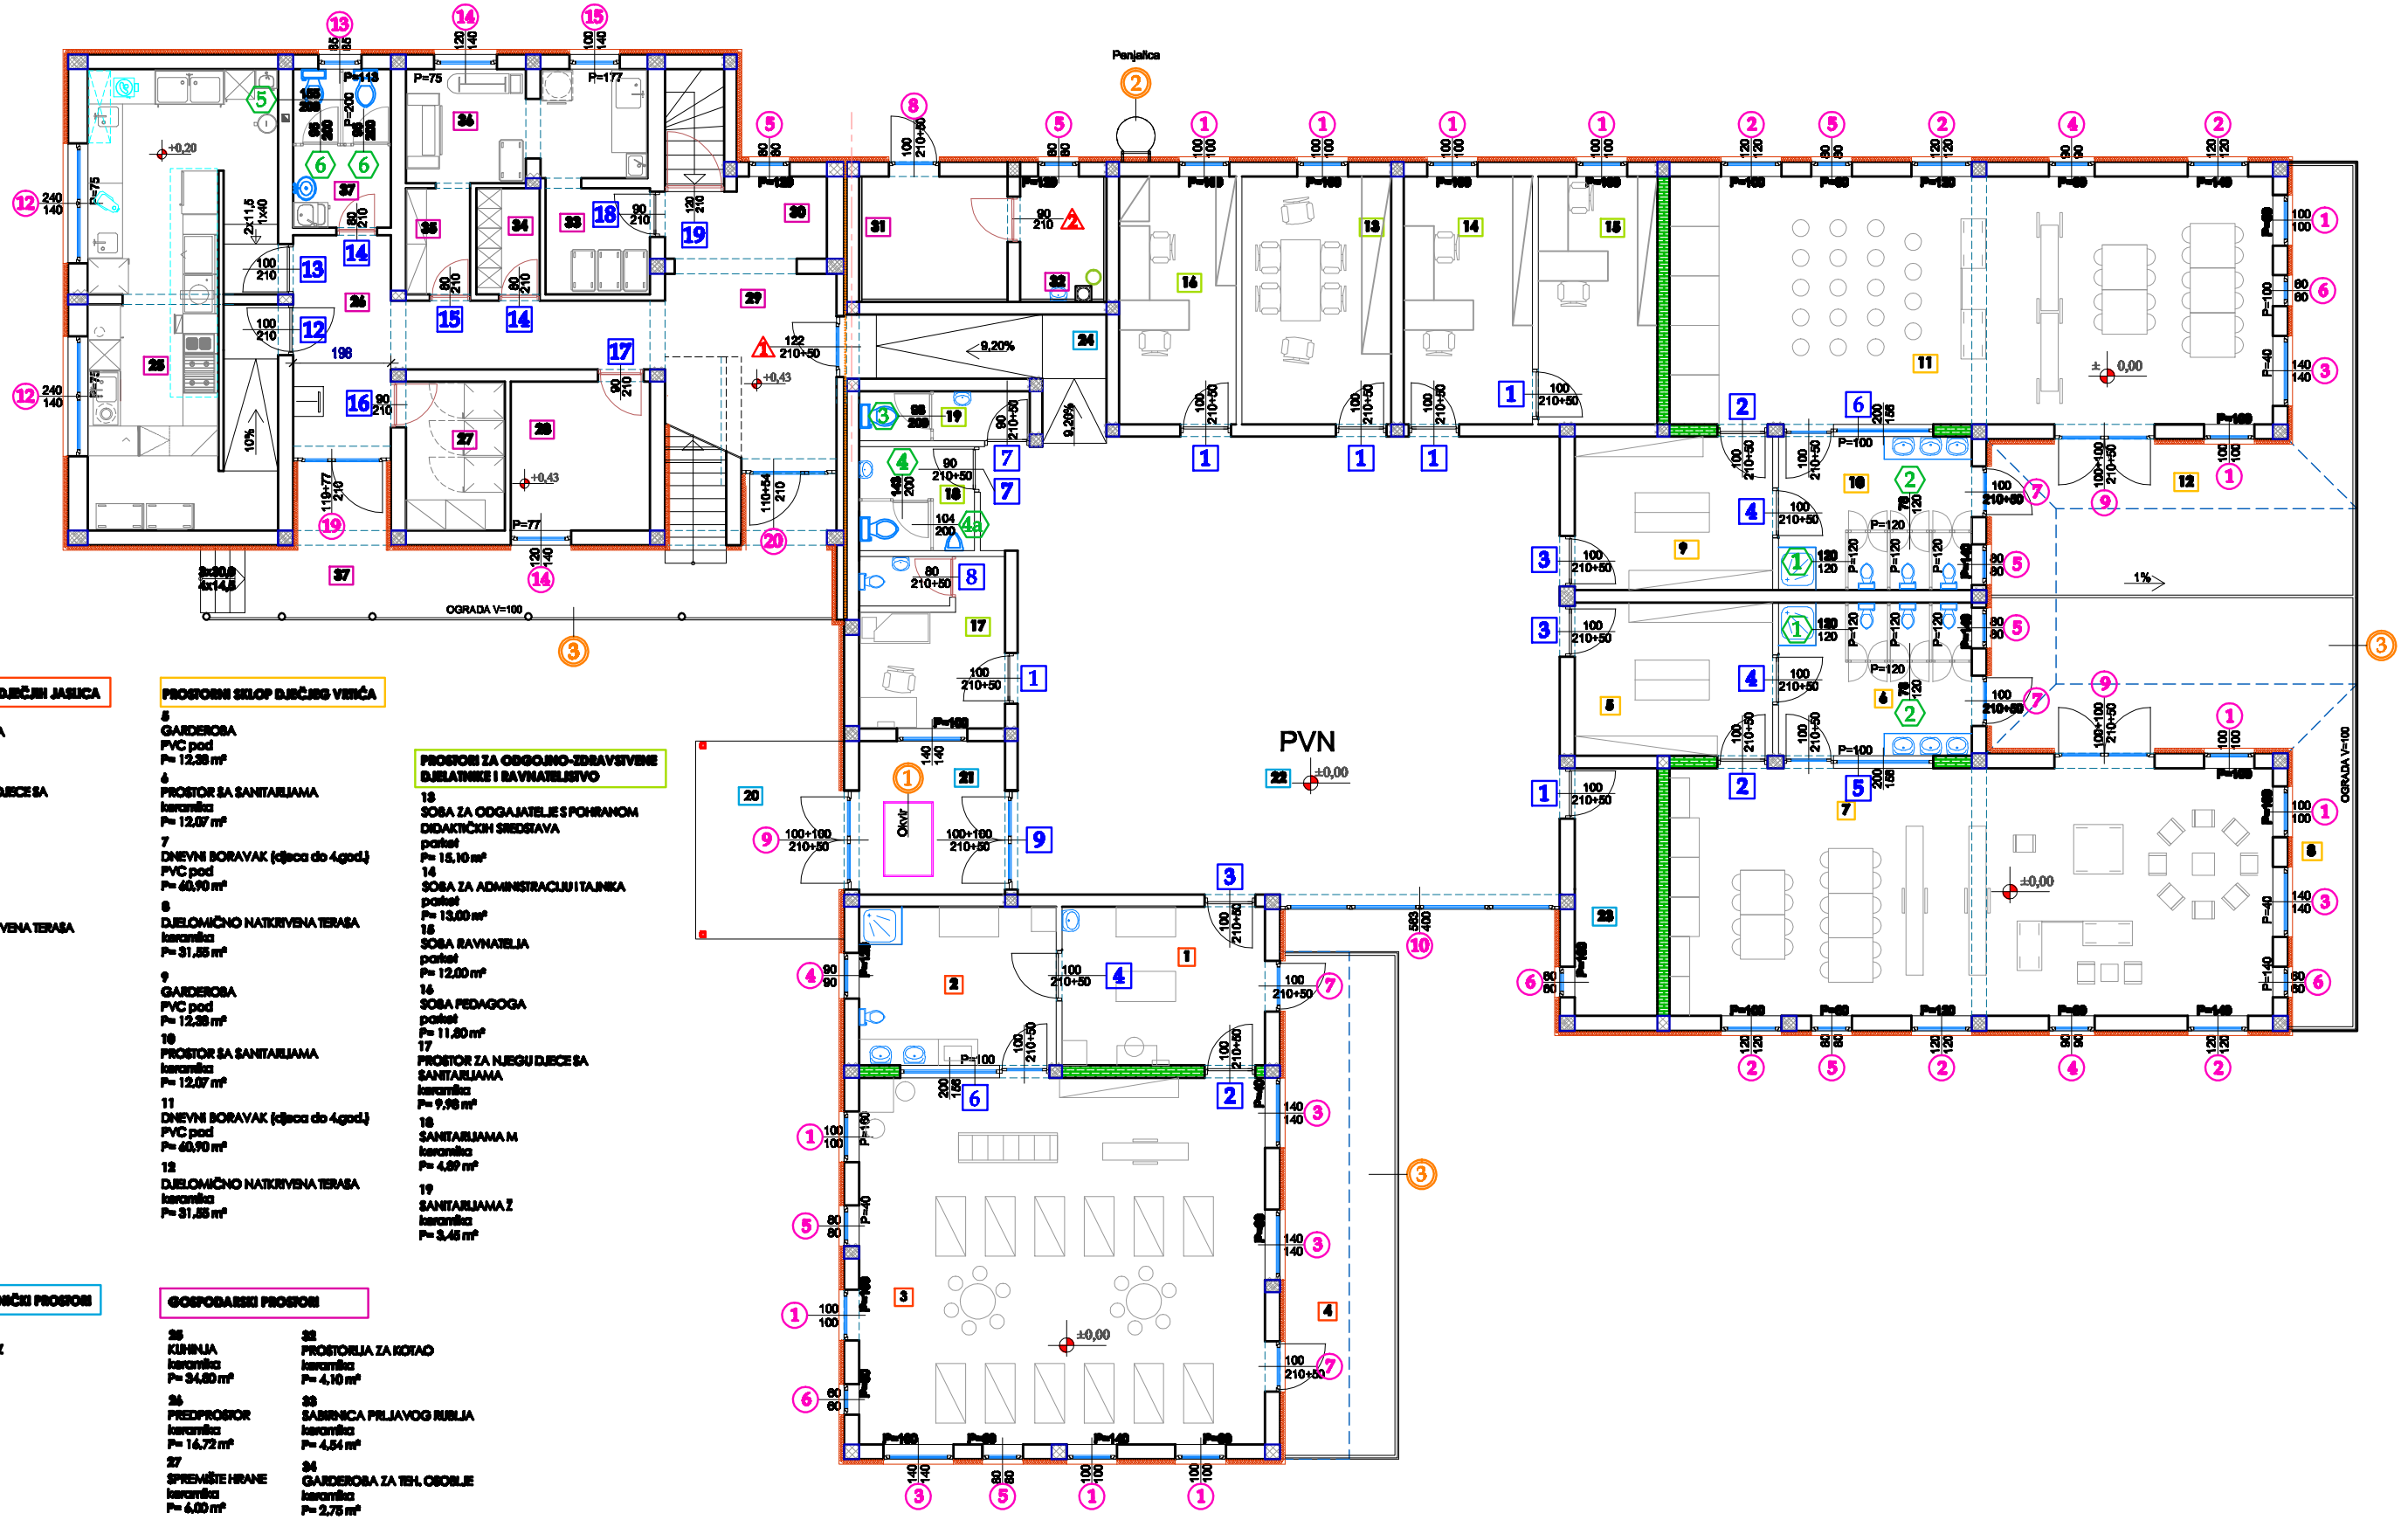


PROSTORNI SKLOP DJEČJIH JASLICA

1
GARDEROBA I TRIJAŽA
PVC pod
P= 13,12 m²

2
PROSTOR ZA NJEGU DJECE SA SANITARIJAMA
keramika
P= 12,74 m²

3
DNEVNI BORAVAK
PVC pod
P= 40,68 m²

4
DJELOMIČNO NATKRIVENA TERASA
keramika
P= 24,60 m²

PROSTORNI SKLOP DJEČJEG VRTIĆA

5
GARDEROBA
PVC pod
P= 12,38 m²

6
PROSTOR SA SANITARIJAMA
keramika
P= 12,07 m²

7
DNEVNI BORAVAK (djeca do 4.god.)
PVC pod
P= 40,90 m²

8
DJELOMIČNO NATKRIVENA TERASA
keramika
P= 31,55 m²

9
GARDEROBA
PVC pod
P= 12,38 m²

10
PROSTOR SA SANITARIJAMA
keramika
P= 12,07 m²

11
DNEVNI BORAVAK (djeca do 4.god.)
PVC pod
P= 40,90 m²

12
DJELOMIČNO NATKRIVENA TERASA
keramika
P= 31,55 m²

PROSTORI ZA ODGOJNO-ZDRAVSTVENE DJELATNIKE I RAVNATELJSTVO

13
SOBA ZA ODGAJATELJE S POHRANOM DIDAKTIČKIH SREDSTAVA
parket
P= 15,10 m²

14
SOBA ZA ADMINISTRACIJU I TAJNIKA
parket
P= 13,00 m²

15
SOBA RAVNATELJA
parket
P= 12,00 m²

16
SOBA PEDAGOGA
parket
P= 11,80 m²

17
PROSTOR ZA NJEGU DJECE SA SANITARIJAMA
keramika
P= 9,96 m²

18
SANITARIJAMA M
keramika
P= 4,89 m²

19
SANITARIJAMA Ž
keramika
P= 3,45 m²

OSTALI ZAJEDNIČKI PROSTORI

20
NATKRIVENI ULAZ
keramika
P= 12,00 m²

21
VJETROBRAN
keramika
P= 9,15 m²

22
PVN
parket
P= 102,13 m²

23
SPREMIŠTE REKVIZITA I OPREME
PVC pod
P= 8,40 m²

24
RAMPA
keramika
P= 8,67 m²

GOSPODARSKI PROSTORI

25
KUHINJA
keramika
P= 34,60 m²

26
PREDPROSTOR
keramika
P= 16,72 m²

27
SPREMIŠTE HRANE
keramika
P= 4,00 m²

28
SPREMIŠTE
keramika
P= 8,45 m²

29
HODNIK
keramika
P= 10,42 m²

30
PREDPROSTOR SA STUBIŠEM
keramika
P= 7,96 m²

31
PLINSKI KOTAO
keramika
P= 7,28 m²

32
PROSTORIJA ZA KOTAO
keramika
P= 4,10 m²

33
SABIRNICA PRLJAVOG RUBLJA
keramika
P= 4,84 m²

34
GARDEROBA ZA TEH. OSOBLJE
keramika
P= 2,75 m²

35
SPREMIŠTE ČISTOG RUBLJA
keramika
P= 2,80 m²

36
PRANJE I GLAČANJE RUBLJA
keramika
P= 10,68 m²

37
SANITARIJE ZA TEH. OSOBLJE + ČISTAČICA
keramika
P= 6,94 m²

38
NATKRIVENI TRIJEM
keramika
P= 26,40 m²

TLOCRT PRIZEMLJA