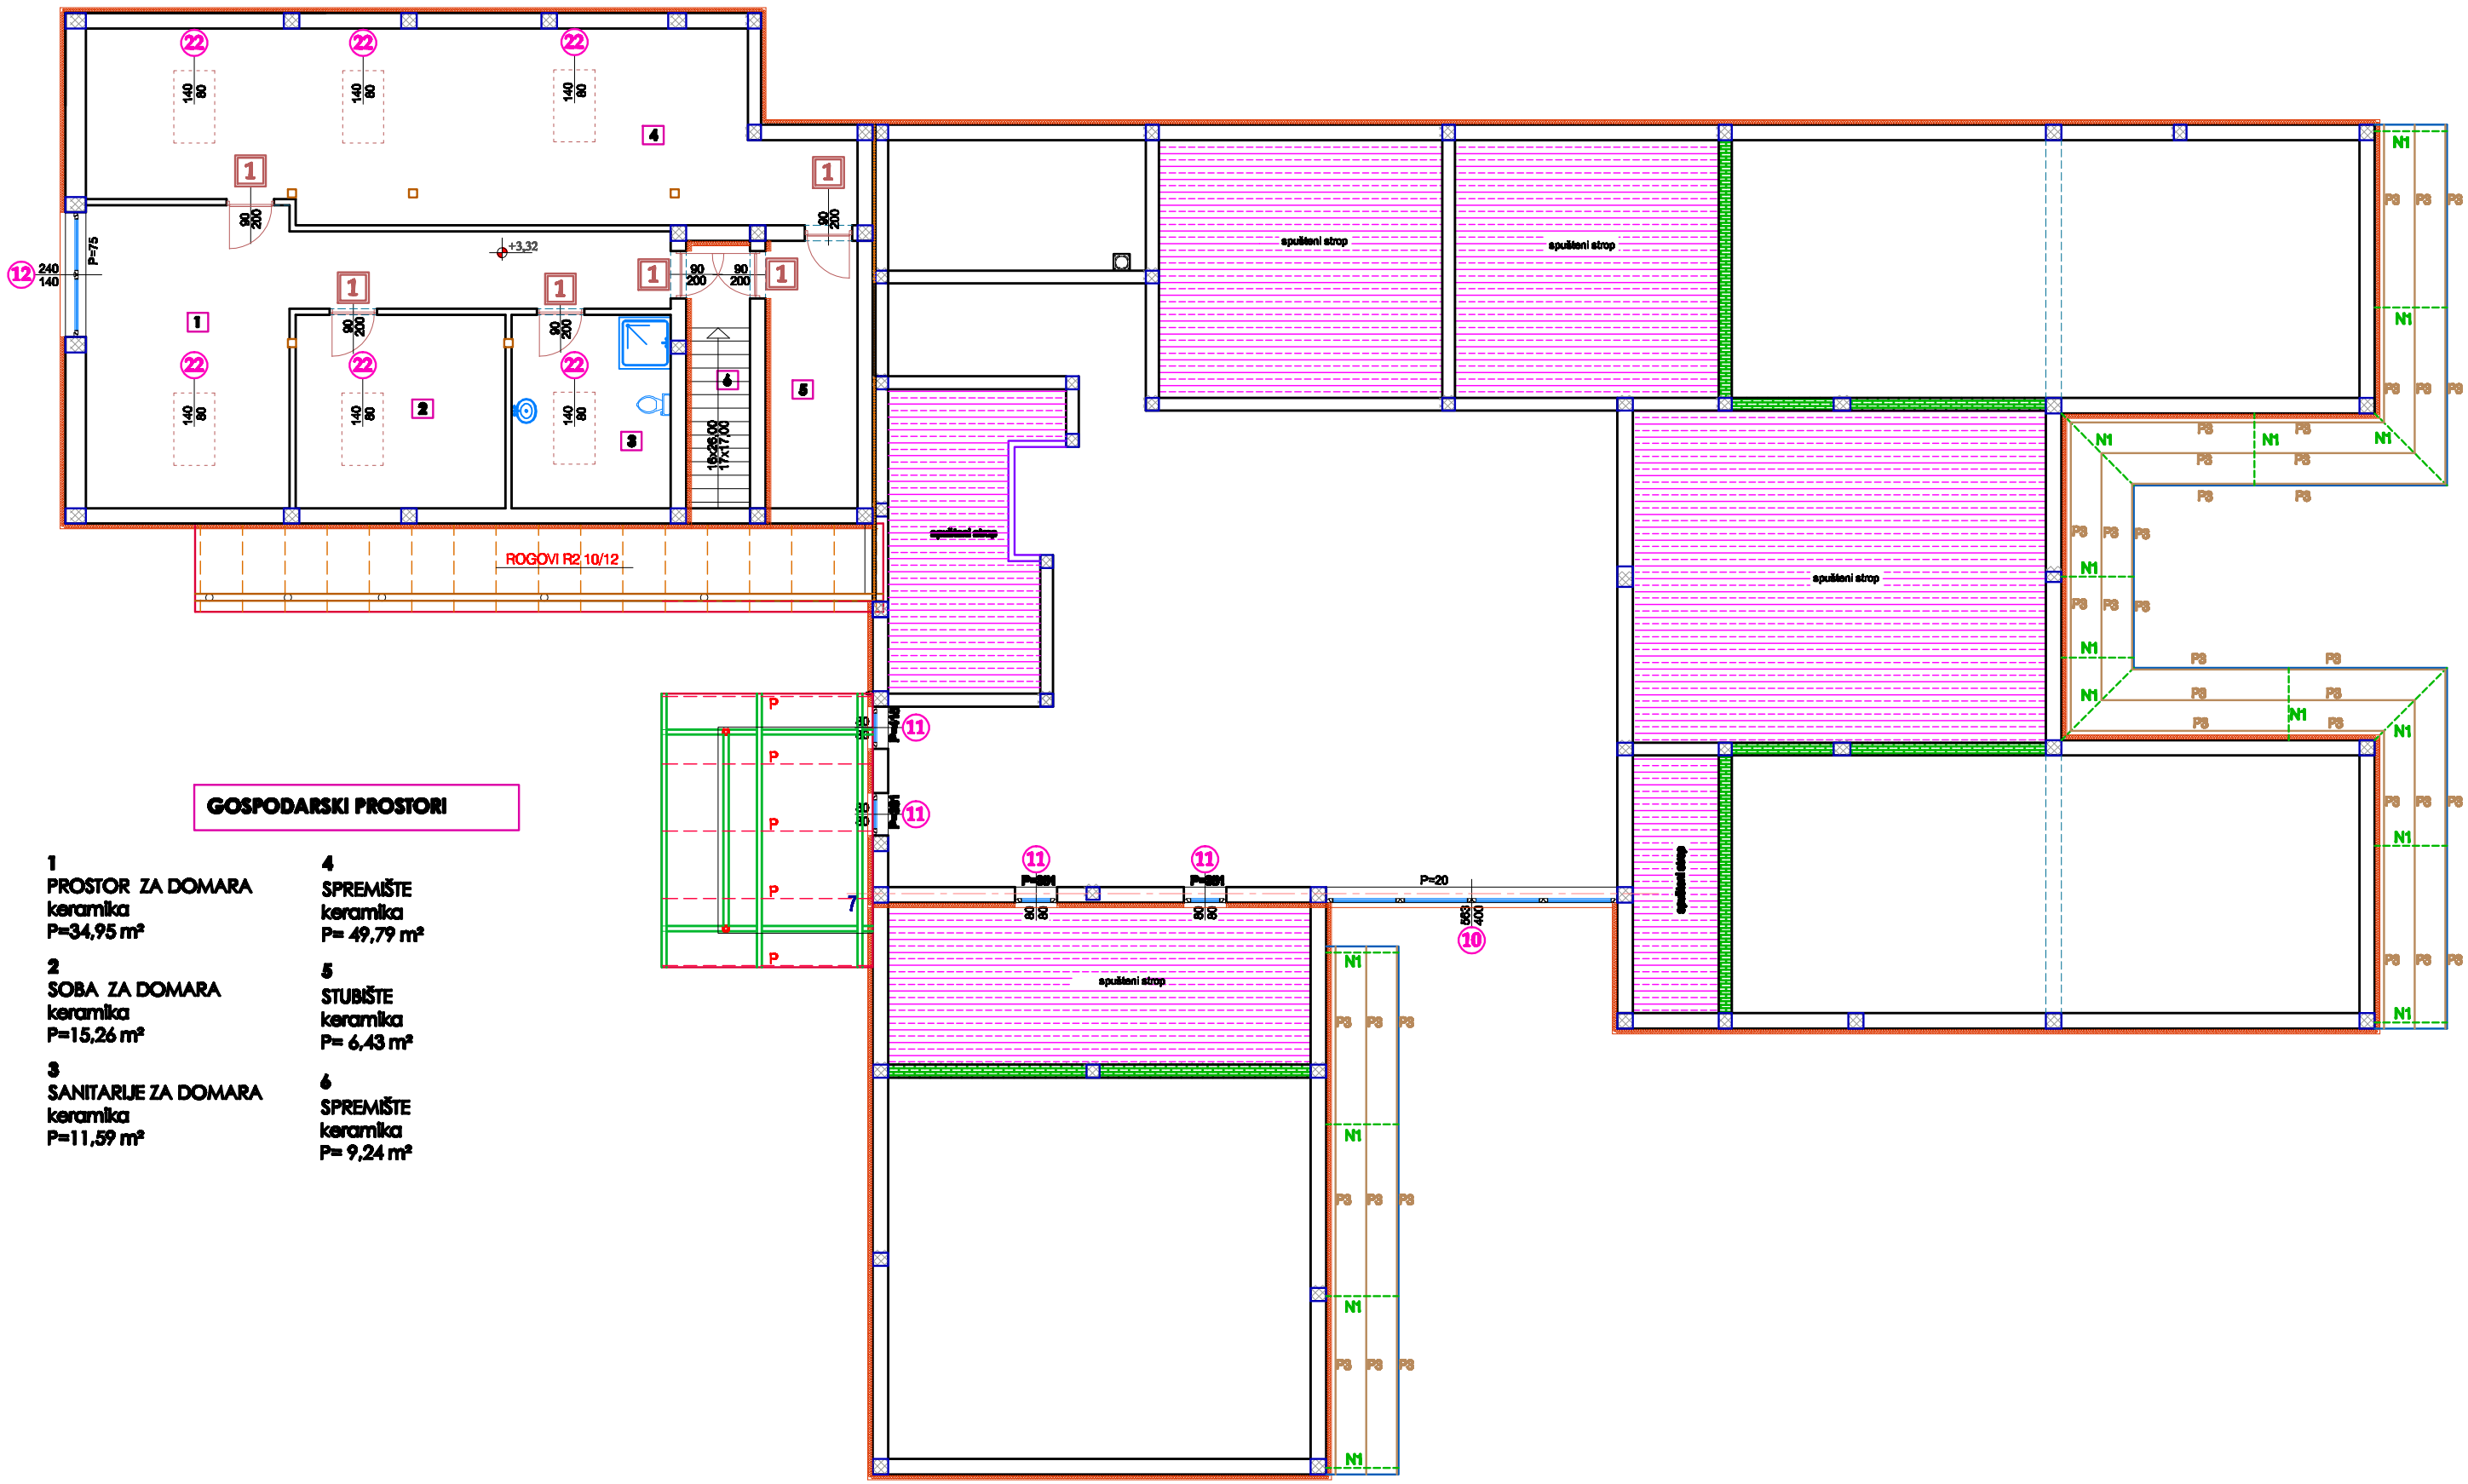


GOSPODARSKI PROSTORI

1
PROSTOR ZA DOMARA
keramika
P=34,95 m²

2
SOBA ZA DOMARA
keramika
P=15,26 m²

3
SANITARIJE ZA DOMARA
keramika
P=11,59 m²

4
SPREMIŠTE
keramika
P= 49,79 m²

5
STUBIŠTE
keramika
P= 6,43 m²

6
SPREMIŠTE
keramika
P= 9,24 m²

TLOCRT POTKROVLJA