
SHEMA BR. 2

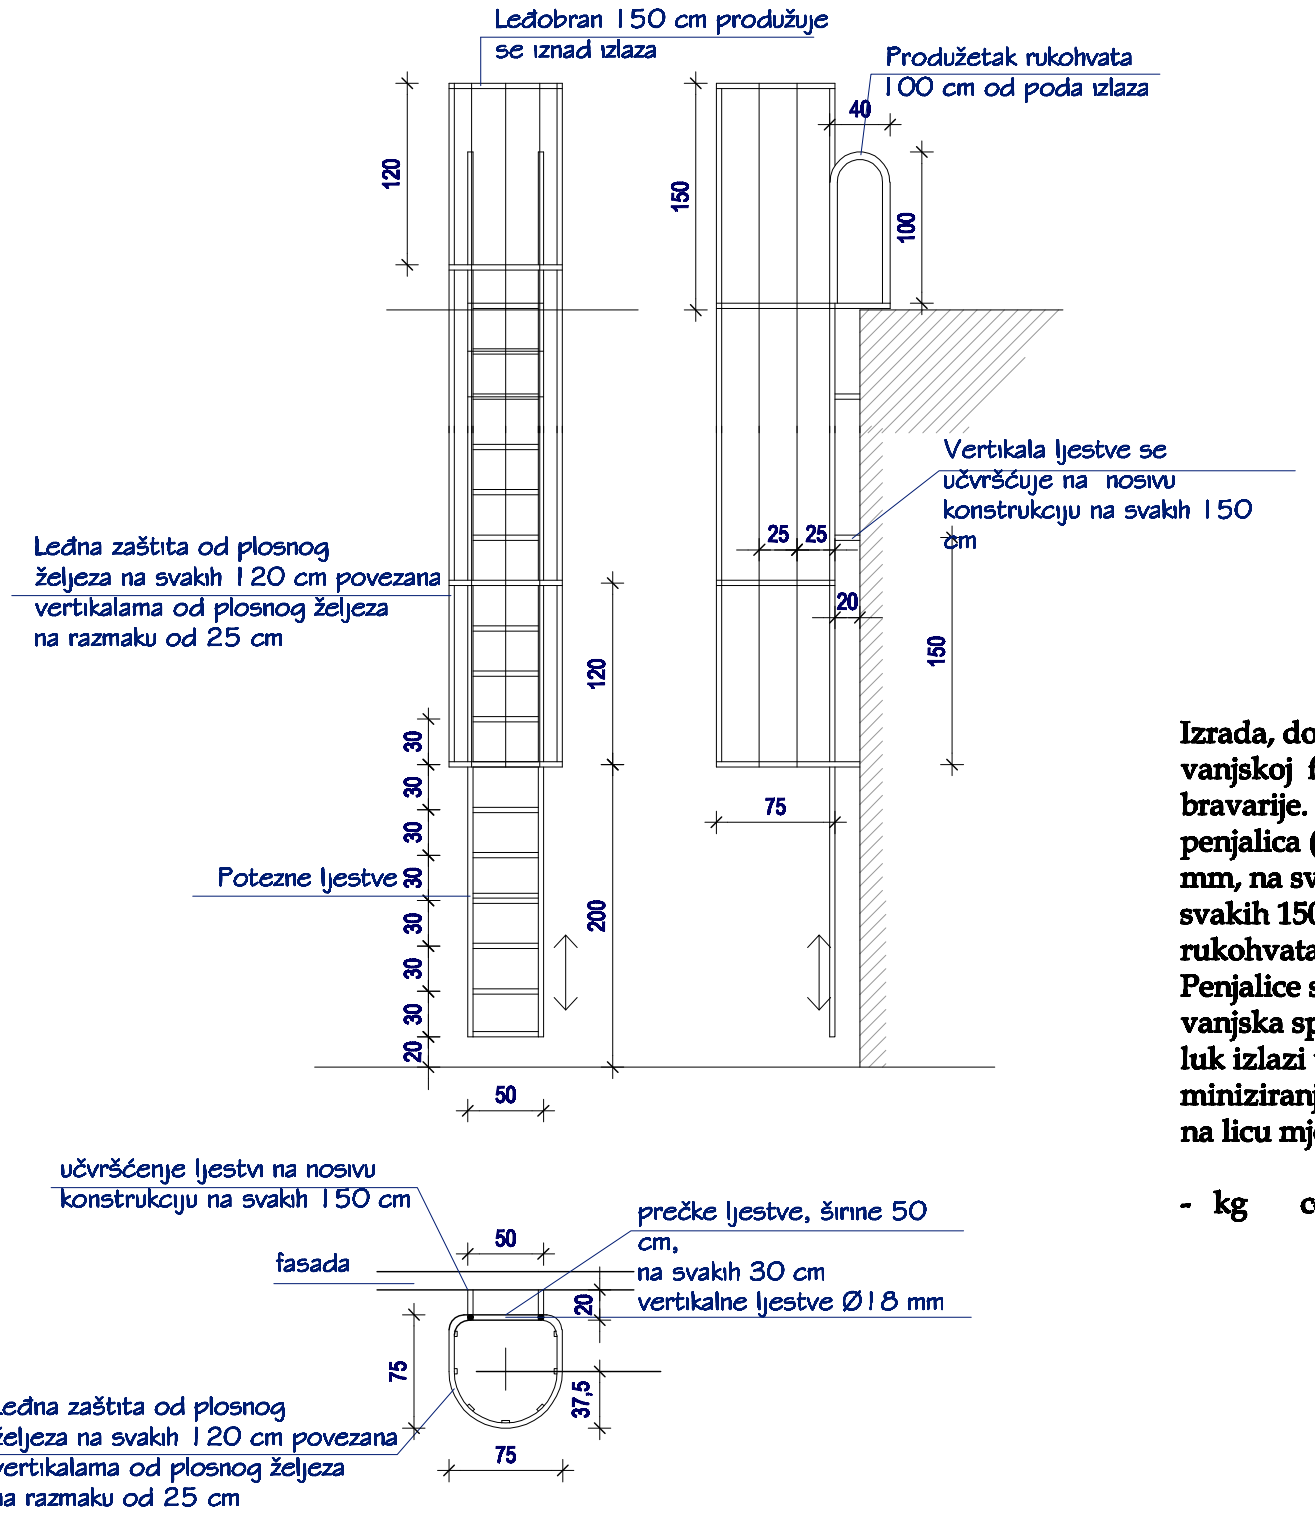

Izrada, dobava i montaža vertikalnih penjalica na vanjskoj fasadi građevine, izvedenih iz profila crne bravarije. Penjalice se sastoje od podiznih ljestvi i penjalica (penjalice počinju na 200 cm od poda) Ø18 mm, na svakih 30 cm, sigurnosnog luka Ø18 mm, na svakih 150 cm sa ispunom od traka plosnog željeza i rukohvata za izlazak na ravnu površinu Ø38 mm. Penjalice se vare na čeličnu konstrukciju, s tim da je vanjska spojnica krakova od fasade odmaknuta (zaštitni luk izlazi van 70 cm). U cijenu stavke uračunati miniziranje i dvostruki uljani nalič. Sve mjere provjeriti na licu mjesta. Izvesti prema shemi br. 2.

- kg cca 150,00